

ΕΦΗΜΕΡΙΣ ΤΗΣ ΚΥΒΕΡΝΗΣΕΩΣ
ΤΗΣ ΕΛΛΗΝΙΚΗΣ ΔΗΜΟΚΡΑΤΙΑΣ

ΕΝ ΑΘΗΝΑΙΣ ΤΗ 7 ΙΟΥΛΙΟΥ 1981	ΤΕΥΧΟΣ ΤΕΤΑΡΤΟΝ	ΑΡΙΘΜΟΣ ΦΥΛΛΟΥ 365

ΠΕΡΙΕΧΟΜΕΝΑ

ΠΟΛΕΟΔΟΜΙΑ

ΑΠΟΦΑΣΕΙΣ

Περὶ τροποποιήσεως ὅρων δομήσεως Κοιν. Ἐμπεσσοῦ Ν. Αἰτωλίας καὶ Ἀκαρνανίας. 1

Περὶ καθορισμοῦ τοῦ κέντρου καὶ ἄκρου οἰκισμῶν μὲ ἐγκεκριμένο ρυμοτομικὸ σχέδιο (Ν. Κίου καὶ Προσφυγικοῦ Συνοικισμοῦ Ἄργους). 2

Περὶ ἐγκρίσεως διορθώσεως ἀσυμφωνίας μεταξὺ τοῦ ἐγκεκριμένου σχεδίου καὶ τοῦ ἐφαρμοσθέντος σὲ ὁδὸ σχεδίου πόλεως Ἱεράπετρας Ν. Λασιθίου. 3

ΠΟΛΕΟΔΟΜΙΑ

ΑΠΟΦΑΣΕΙΣ

Ἀριθ. ΤΓ ΧΟΠ 4619 (1)

Περὶ τροποποιήσεως ὅρων δομήσεως Κοιν. Ἐμπεσσοῦ Ν. Αἰτ/νίας.

Ο ΝΟΜΑΡΧΗΣ ΑΙΤΩΛΙΑΣ ΚΑΙ ΑΚΑΡΝΑΝΙΑΣ

Ἔχοντας ὑπόψη: 1) Τὶς διατάξεις τοῦ Ν. 3200/55 περὶ Διοικητικῆς ἀποκεντρώσεως, 2) Τὶς διατάξεις τοῦ ἀπὸ 20.6.1955 Β. Δ/τος περὶ ἐξαιρέσεως ἀπὸ τῆς κατὰ τὴν παρ. 1 τοῦ ἄρθρου 1 τοῦ Ν. 3200/55 ἁρμοδιότητος τοῦ Ὑπουργείου Δημ. Ἔργων, 3) Τὶς διατάξεις τοῦ 864/70 Β. Δ/τος περὶ διαρθρώσεως τοῦ Ὑπουργείου Συγκοινωνιῶν καὶ Δημ. Ἔργων ὡς τοῦτο ἐτροποποιήθη διὰ τοῦ ὑπ' ἀριθ. 572/67 Β. Δ/τος, 4) Τὶς διατάξεις τοῦ 532/70 Ν. Δ/τος περὶ διοικητικῆς ἀποκεντρώσεως, 5) Τὶς διατάξεις τοῦ 712/70 Β. Δ/τος ὡς ἐτροποποιήθη καὶ συνεπληρώθη διὰ τῶν ὑπ' ἀριθ. 677/71 καὶ 198/72 Β. Δ/των, 6) Τὴν Α7/16/11/7.10.1970 κοινὴ ἀπόφαση τῶν Ὑπουργῶν περὶ ὀργανώσεως τῶν Περιφ/κῶν Ὑπηρεσιῶν τοῦ ΥΠ.Δ.Ε., 7) Τὴν Α9/1—8/3/9.8.71 κοινὴ ἐγκύκλιο τῶν Πρωθυπουργοῦ, Ἀντιπροέδρου καὶ Ὑπουργοῦ τῶν Ἐσωτερικῶν περὶ ὀργανώσεως Νομαρχιῶν, 8) Τὶς διατάξεις τοῦ Π. Δ/τος 475/76 ὡς ἐτροποποιήθη καὶ συνεπληρώθη διὰ τοῦ Π. Δ/τος 724/79 περὶ ἐκτελέσεως τοῦ Ν. Δ/τος 1266/72 «περὶ ἐκτελέσεως τῶν Δημοσίων Ἔργων», 9) Τὴν ὑπ' ἀριθ. 24/80 ἀπόφαση τοῦ Κοιν. Συμβ. Ἐμπεσσοῦ, 10) Τὴν γνωμοδότηση τοῦ Νομ/κοῦ Συμβ. Δ.Ε. πρακτικὸ 19/1980 (θέμα 10ο) ὑπὲρ τῆς τροποποιήσεως τῶν ὅρων δομήσεως τῆς Κοιν. Ἐμπεσσοῦ καὶ συγκεκριμένα ὑπὲρ τῆς ἀλλαγῆς τοῦ ποσοστοῦ καλύψεως ἀπὸ 50% ἐκ τοῦ ὁποίου 32% τοῦ οἰκοπέδου γιὰ κτίσμα προοριζόμενο γιὰ κατοικία καὶ 18% τοῦ οἰκοπέδου γιὰ κτίσμα προοριζόμενο γιὰ γεωργοκτηνοτροφικὲς ἐγκαταστάσεις σὲ 50% ἀλλὰ γιὰ συνεχόμενη οἰκοδομή, ἀποφασίζουμε:

Ἐγκρίνουμε τὴν τροποποίηση τῶν ὅρων δομήσεως Κοιν. Ἐμπεσσοῦ καὶ συγκεκριμένα τοῦ ποσοστοῦ καλύψεως ἀπὸ 50% ἐκ τοῦ ὁποίου 32 τοῦ οἰκοπέδου γιὰ κτίσμα προοριζόμενο γιὰ κατοικία καὶ 18% τοῦ οἰκοπέδου γιὰ κτίσμα προοριζόμενο γιὰ γεωργοκτηνοτροφικὲς ἐγκαταστάσεις σὲ 50% ἀλλὰ γιὰ συνεχόμενη οἰκοδομή.

Μεσολόγγι, 2 Ἀπριλίου 1981

Ὁ Νομάρχης
ΚΩΝ. ΘΑΝΟΠΟΥΛΟΣ

Ἀριθ. Ο—16812 (2)

Περὶ καθορισμοῦ τοῦ κέντρου καὶ ἄκρου οἰκισμῶν μὲ ἐγκεκριμένο ρυμοτομικὸ σχέδιο (Ν. Κίου καὶ Προσφυγικοῦ Συνοικισμοῦ Ἄργους).

Ο ΝΟΜΑΡΧΗΣ ΑΡΓΟΛΙΔΟΣ

Ἔχοντας ὑπόψη:

1) Τὶς διατάξεις τοῦ Ν.Δ. τῆς 17.7.1923 «περὶ σχεδίων πόλεων, κωμῶν καὶ συνοικισμῶν τοῦ Κράτους καὶ οἰκοδομῆς αὐτῶν».

2) Τὸ Ν.Δ. 8/9.6.73 «περὶ ΓΟΚ τοῦ Κράτους» ὅπως τροποποιήθηκε καὶ ἰσχύει σήμερα.

3) Τὸ Β.Δ. τῆς 25/8/1.9.69 (ΦΕΚ. 164 Δ.') ὅπως συμπληρώθηκε μὲ τὸ Π.Δ. τῆς 26.1.79.

4) Τὰ ἐγκεκριμένα ρυμοτομικὰ σχέδια τοῦ Ἀστικοῦ Συνοικισμοῦ Ἄργους καὶ Ν. Κίου.


5) Τὸ πρακτικὸ 19/15.10.80 τοῦ Νομ/κοῦ Συμβουλίου Δημ. Ἔργων Ν. Ἀργολίδας, ἀποφασίζουμε:

Καθορίζουμε τὸ κέντρο καὶ ἄκρο οἰκισμῶν μὲ ἐγκεκριμένο ρυμοτομικὸ σχέδιο (Ν.Κ. Κίου καὶ Προσφυγικοῦ Συνοικισμοῦ Ἄργους) ὅπως αὐτὰ ἔχουν σημειωθεῖ μὲ κόκκινη γραμμὴ στὰ τοπ/κὰ σχεδ/πα.

Ἡ ἀπόφαση αὐτὴ νὰ δημοσιευθεῖ στὴν Ἐφημερίδα τῆς Κυβερνήσεως.


Ναύπλιο, 9 Νοεμβρίου 1980

Ὁ Νομάρχης κ.α.α.
Θ. ΧΑΜΠΙΠΗΣ

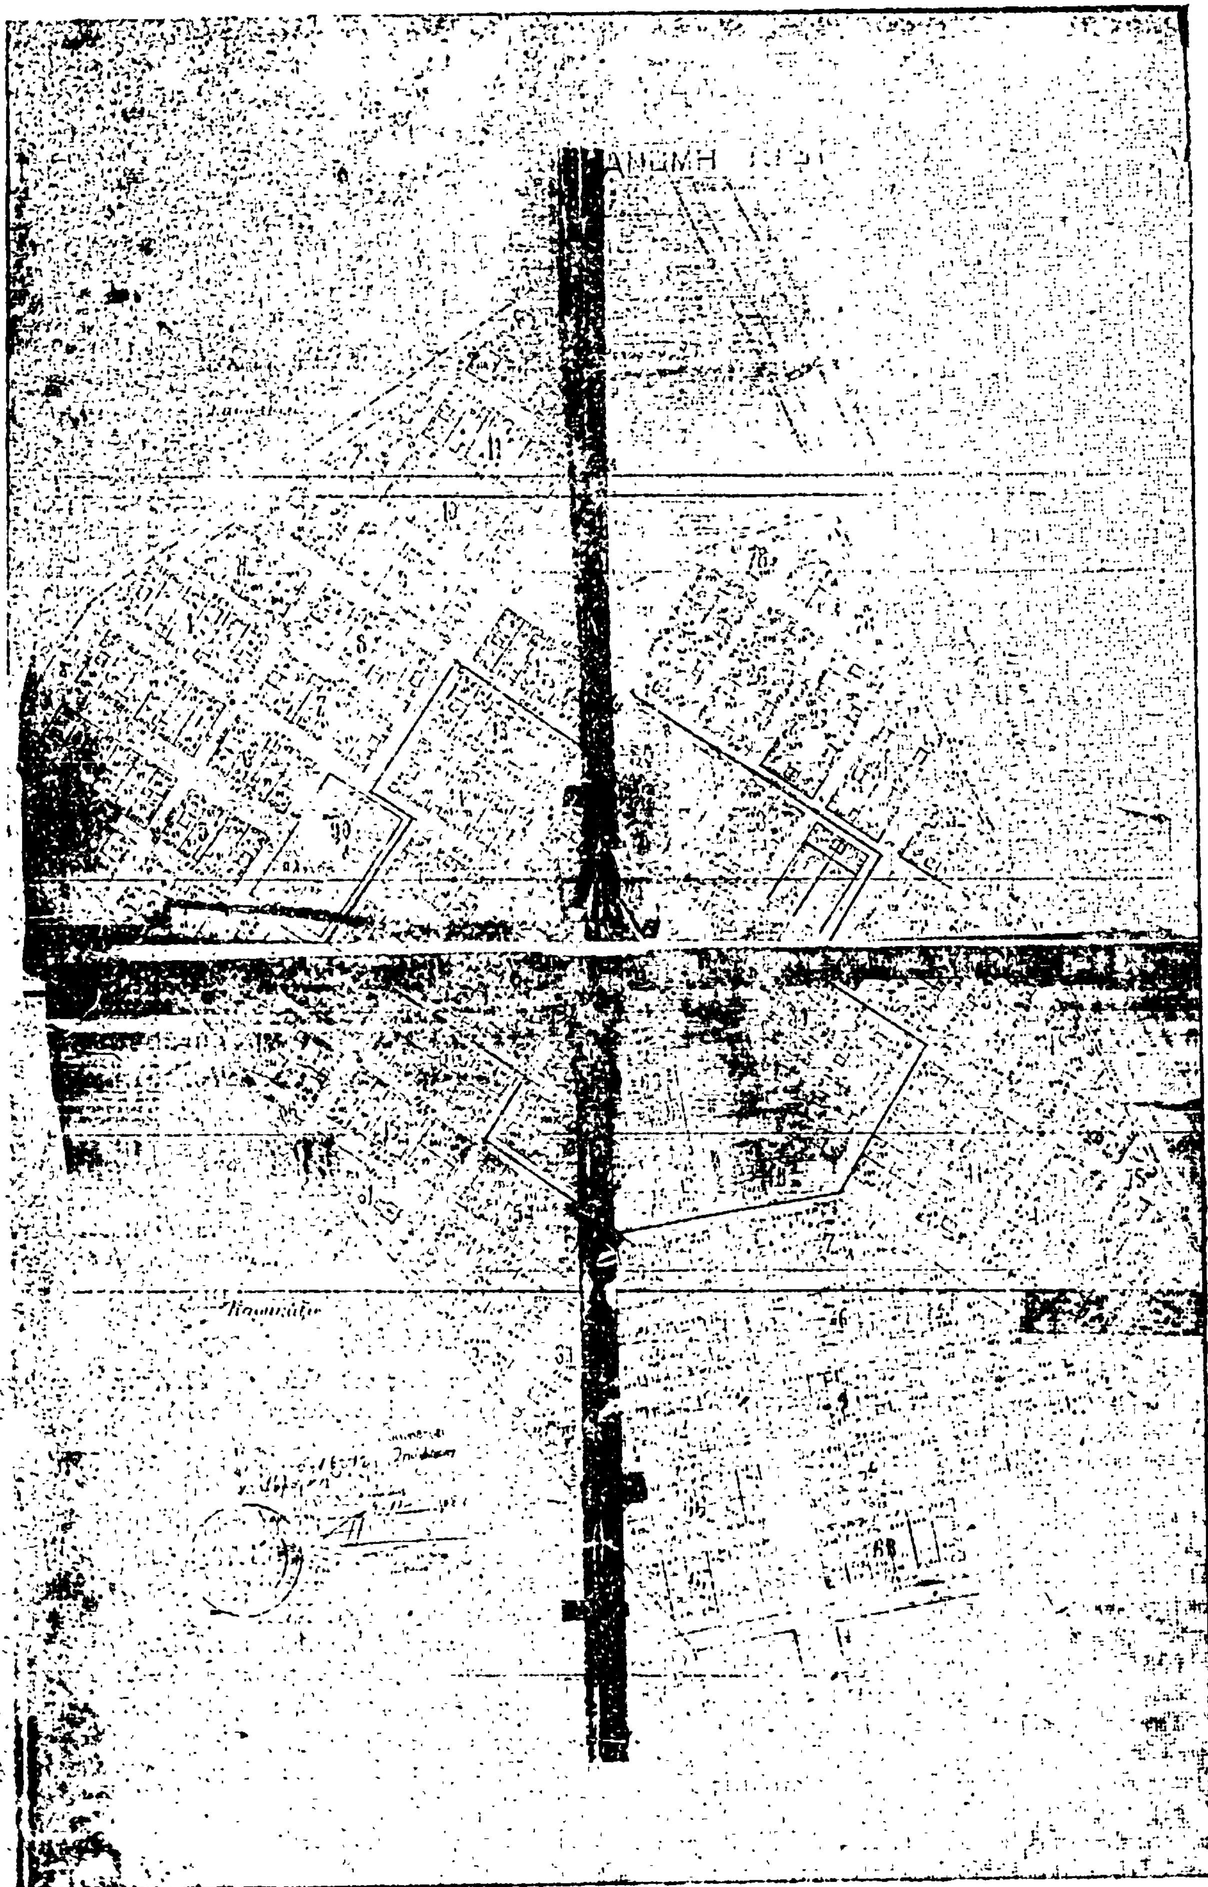

ΡΥΜΟΤΟΜΙΚΟΝ & ΚΤΗΜΑΤΟΛΟΓΙΚΟΝ ΔΙΑΓΡΑΜΜΑ
ΑΣΤΙΚΟΥ ΣΥΝΟΙΚΙΣΜΟΥ ΑΡΙΟΥΣ
ΚΛΙΜΑΞ 1:1000

ΥΠΟΥΡΓΕΙΟΝ
ΔΗΜΟΣΙΩΝ ΕΡΓΩΝ

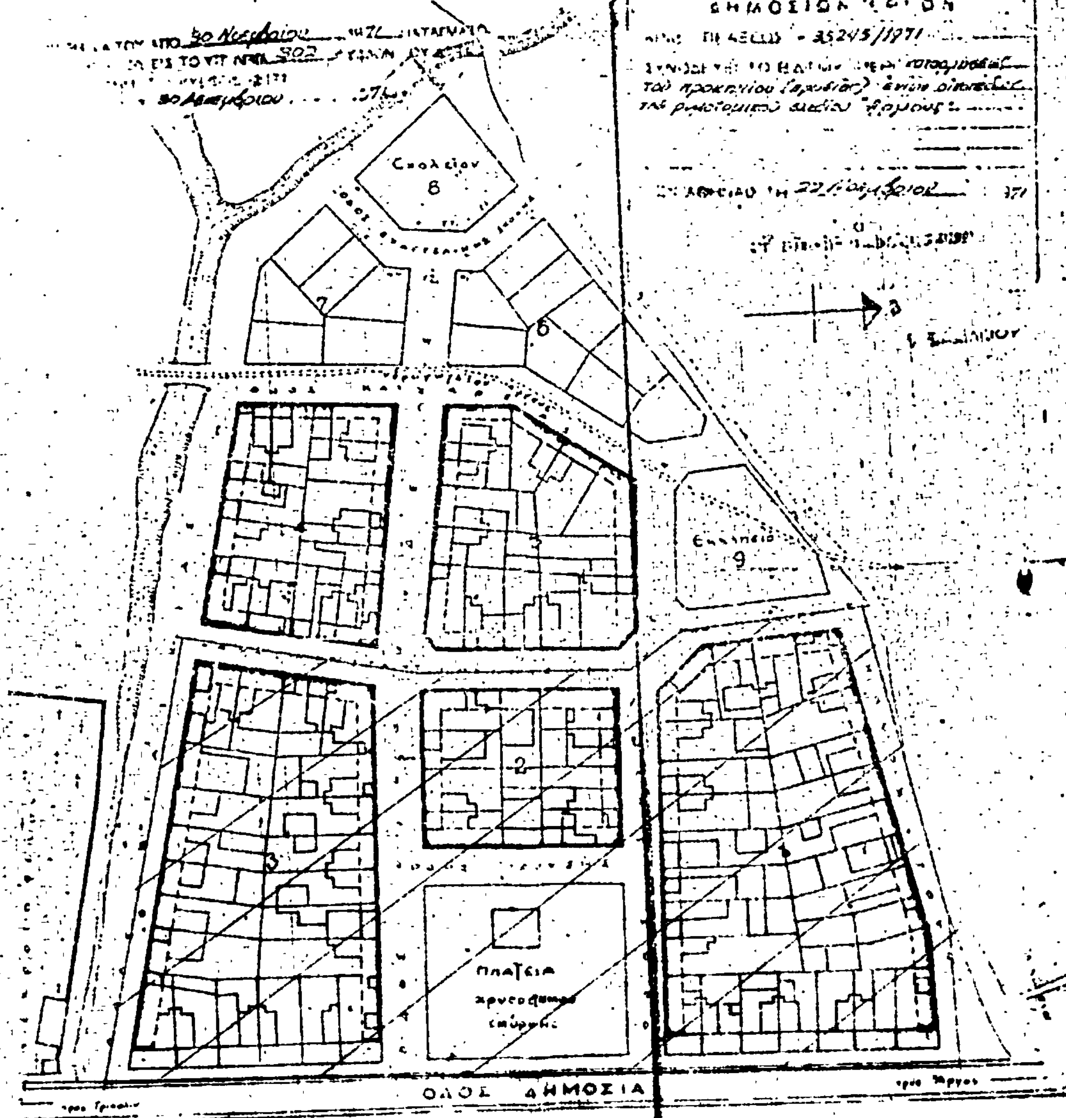

Ναύπλιο 9/12/80



'Αριθ. 1879/2491 (3)

Περὶ ἐγκρίσεως διορθώσεως ἀσυμφωνίας μεταξὺ τοῦ ἐγκεκριμένου σχεδίου καὶ τοῦ ἐφαρμοσθέντος σὲ ὁδὸ σχεδίου πόλεως 'Ιεραπέτρας Ν. Λασιθίου.

Ο ΝΟΜΑΡΧΗΣ ΛΑΣΙΘΙΟΥ

"Εχοντας ὑπόψη :

1. Τὶς διατάξεις τοῦ ἀπὸ 18.10.1925 Π. Δ. «περὶ τρόπου διορθώσεως ἀσυμφωνιῶν μεταξὺ ἐγκεκριμένου σχεδίου καὶ τοῦ ἐπὶ τόπου ἐφαρμοσθέντος».
2. Τὶς διατάξεις τοῦ Ν. 3200/55 «περὶ Διοικητικῆς ἀποκεντρώσεως».
3. Τὶς διατάξεις τοῦ 3620/56 Ν. Δ. «περὶ συμπληρώσεως τῶν διατάξεων περὶ Διοικητικῆς ἀποκεντρώσεως».
4. Τὶς διατάξεις τοῦ 863/60 Β. Δ/τος.
5. Τὶς διατάξεις τοῦ 712/70 Β. Δ/τος.
6. Τὸ 4877/3.11.1980 ἔγγραφο τοῦ Τ. Π. καὶ Π. Ε.
7. Τὴν 154/28.11.80 ἀπόφαση τοῦ Δημοτικοῦ Συμβουλίου 'Ιεραπέτρας, ἀποφασίζουμε :

Διορθώνουμε τὴ διαπιστούμενη ἀσυμφωνία μεταξὺ τῶν ἐγκεκριμένων καὶ διαμορφουμένων στὴν πραγματικότητα οἰκοδομικῶν καὶ ρυμοτομικῶν γραμμῶν στὴν ὁδὸ σχεδίου πόλεως ποὺ ἑνώνει τὴν Παπάγου μὲ τὴν περιφερειακὴ ὁδὸ σχεδίου πόλεως 'Ιεραπέτρας στὴ συνοικία «Παλιὲς Βουκολιὲς» καὶ καθορίζουμε ἰσχύουσες οἰκοδομικὲς γραμμὲς αὐτὲς ποὺ διαμορφώθηκαν στὴν πραγματικότητα.

'Η ἀπόφαση μὲ τὸ τοπογραφικὸ διάγραμμα νὰ δημοσιευθεῖ στὴν 'Εφημερίδα τῆς Κυβερνήσεως.

"Αγ. Νικόλαος, 22 'Απριλίου 1981

'Ο Νομαρχῶν Δ/ντής
ΓΡΗΓ. ΛΑΣΚΑΡΗΣ


ΤΟΠΟΓΡΑΦΙΚΟΝ ΔΙΑΓΡΑΜΜΑ


Κλίμαξ 1:200

Ηράκλειον, Οκτώβριος 1980

ΟΔΟΣ ΑΛΕΞΑΝΔΡΟΥ ΠΑΠΑΓΟΥ

ΟΔΟΣ ΦΥΛΛΑΙΝΑΚΗ

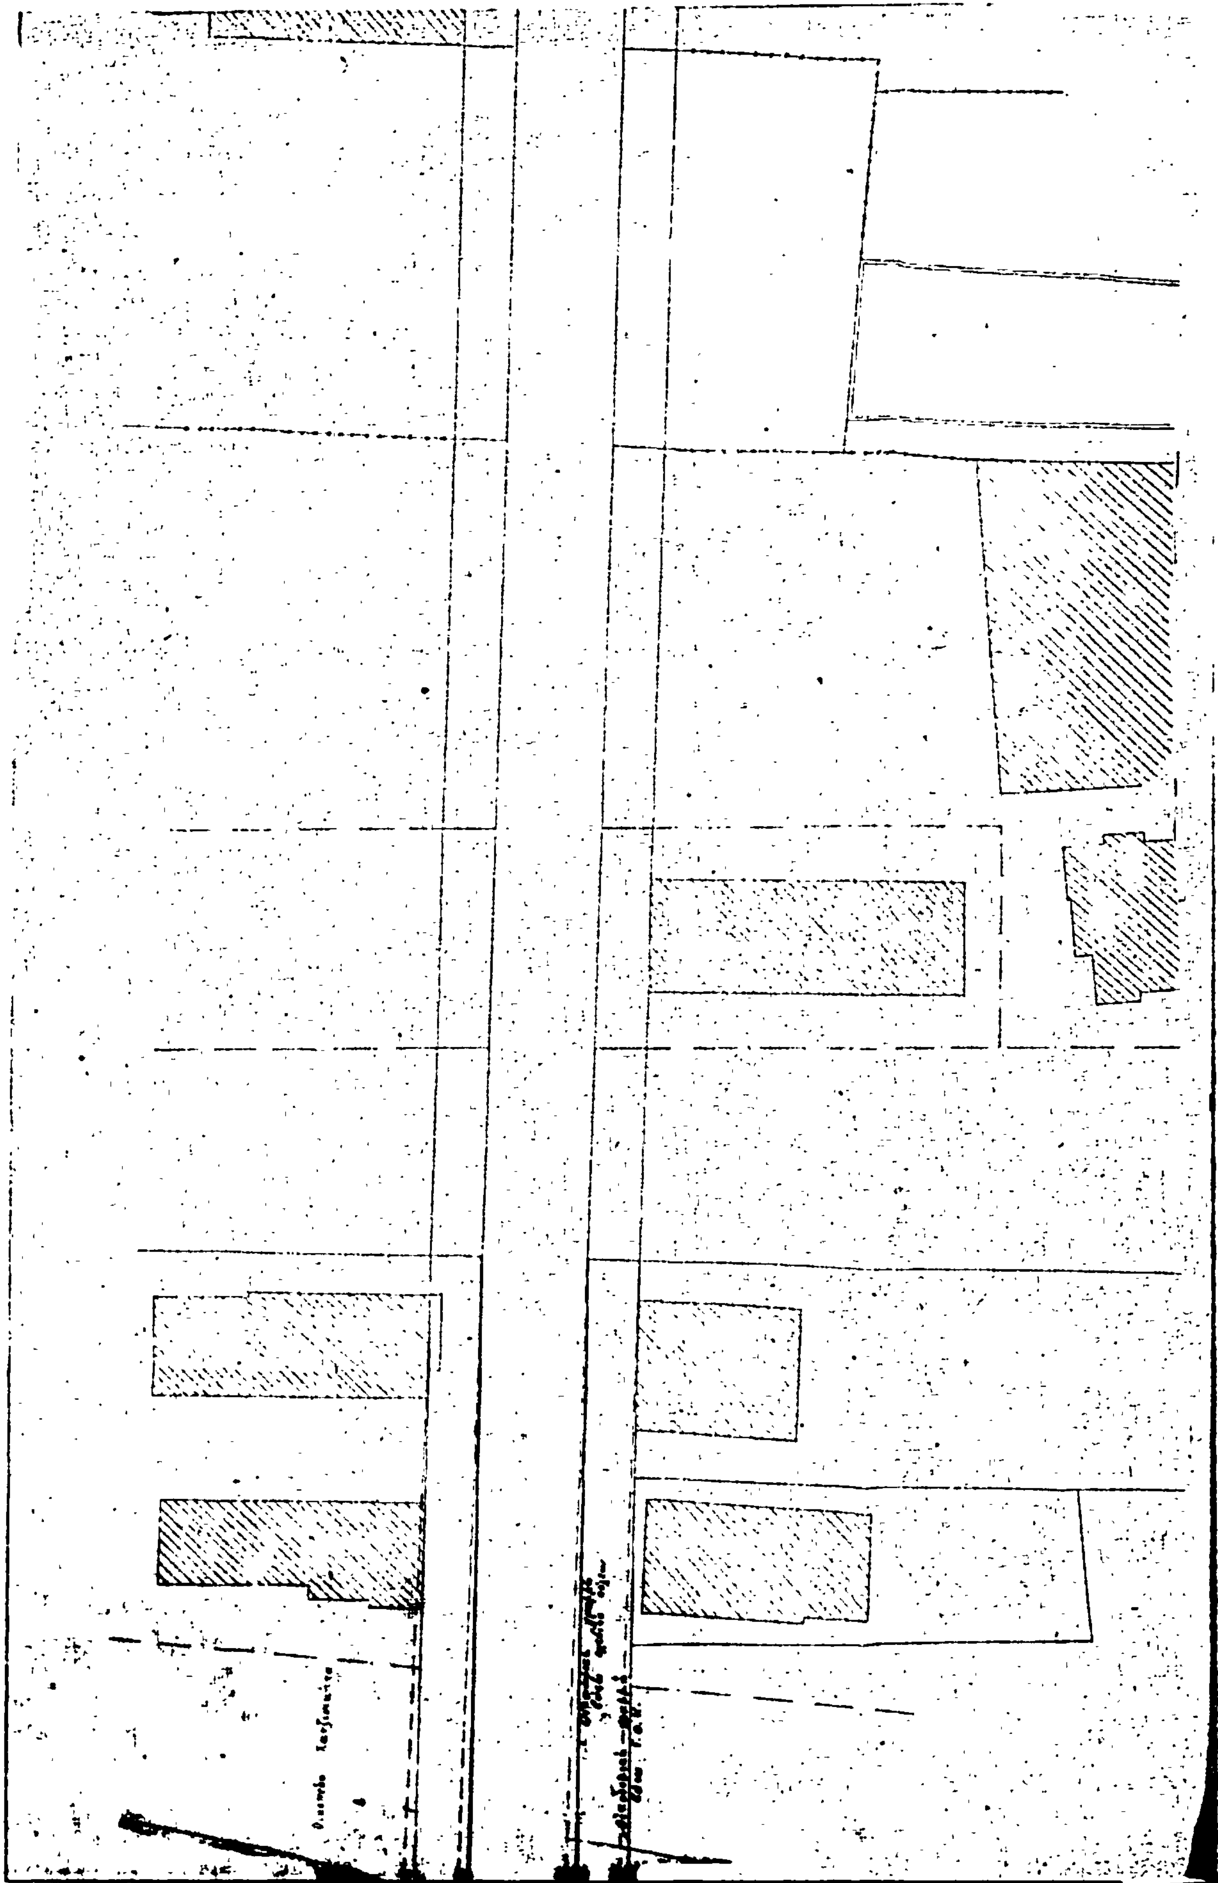

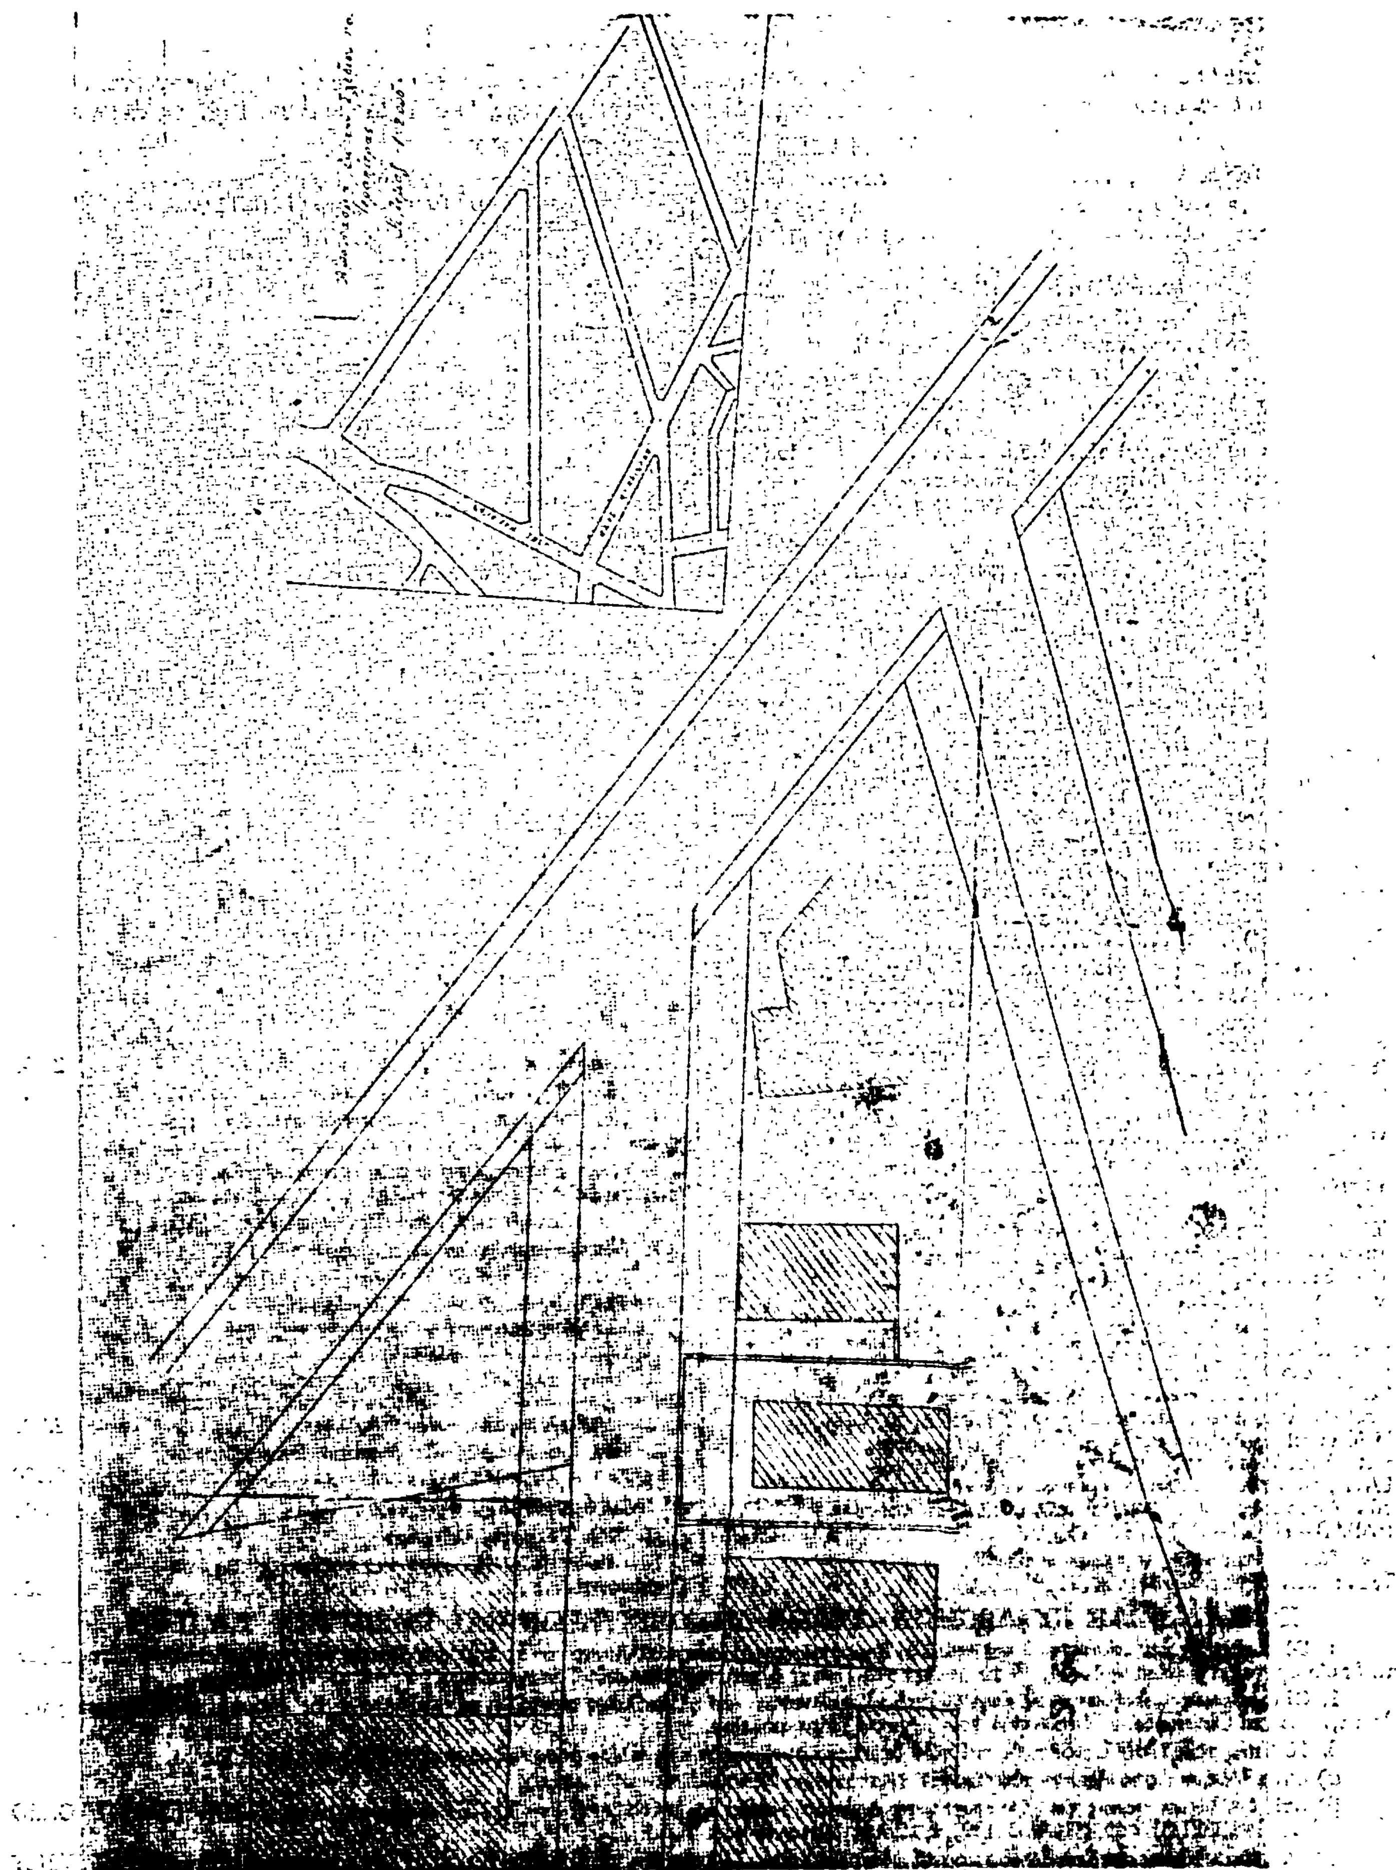

Η ΓΕΝΙΚΗ ΔΙΕΥΘΥΝΣΗ ΤΟΥ ΕΘΝΙΚΟΥ ΤΥΠΟΓΡΑΦΕΙΟΥ

ΓΝΩΣΤΟΠΟΙΕΙ ΟΤΙ:

Ἡ ἐτήσια συνδρομὴ τῆς Ἐφημερίδας τῆς Κυβερνήσεως, ἡ τιμὴ τῶν φύλλων της ποὺ πωλοῦνται τμηματικὰ καὶ τὰ τέλη δημοσιεύσεων στὴν Ἐφημερίδα τῆς Κυβερνήσεως, καθορίσθηκαν ἀπὸ 1 Ἰανουαρίου 1981 ὡς ἀκολούθως:

Α' ΕΤΗΣΙΕΣ ΣΥΝΔΡΟΜΕΣ

1. Γιὰ τὸ Τεῦχος Α'	Δραχ.	1.500
2. » » » Β'	»	3.000
3. » » » Γ'	»	1.000
4. » » » Δ'	»	2.500
5. » » » Νομικῶν Προσώπων Δ.Δ. κ.λπ.	»	1.000
6. » » » Ἀν. Εἰδ. Δικαστηρίου	»	200
7. » » » Παράρτημα	»	600
8. » » » Ἀνωνύμων Ἑταιρειῶν κ.λπ.	»	7.000
9. » » Δελτίο Ἐμπορικῆς καὶ Βιομηχανικῆς Ἰδιοκτησίας	»	600
10. Γιὰ ὅλα τὰ τεύχη καὶ τὸ Δ.Ε.Β.Ι.	»	15.000

Οἱ Δῆμοι καὶ οἱ Κοινότητες τοῦ Κράτους καταβάλλουν τὸ 1/2 τῶν ἀνωτέρω συνδρομῶν.

Ὑπὲρ τοῦ Ταμείου Ἀλληλοβοηθείας Προσωπικοῦ τοῦ Ἐθνικοῦ Τυπογραφείου (ΤΑΠΕΤ) ἀναλογοῦν τὰ ἑξῆς ποσά:

1. Γιὰ τὸ Τεῦχος Α'	Δραχ.	75
2. » » » Β'	»	150
3. » » » Γ'	»	50
4. » » » Δ'	»	125
5. » » » Νομικῶν Προσώπων Δ.Δ. κ.λπ.	»	50
6. » » » Ἀν. Εἰδ. Δικαστηρίου	»	10
7. » » » Παράρτημα	»	30
8. » » » Ἀνωνύμων Ἑταιρειῶν κ.λπ.	»	350
9. » » Δελτίο Ἐμπ. καὶ Βιομ. Ἰδιοκτησίας	»	30
10. Γιὰ ὅλα τὰ τεύχη	»	750

Β'. ΤΙΜΗ ΦΥΛΛΩΝ

Ἡ τιμὴ πωλήσεως κάθε φύλλου, μέχρις 8 σελ., εἶναι 7 δρχ., ἀπὸ 9 ὡς 24 σελ. 14 δρχ., ἀπὸ 25 ὡς 48 σελ. 20 δρχ., ἀπὸ 49 ὡς 80 σελ. 40 δρχ., ἀπὸ 81 σελ. καὶ ἄνω ἡ τιμὴ πωλήσεως κάθε φύλλου προσαυξάνεται κατὰ 40 δρχ. ἀνὰ 80 σελίδες.

Γ'. ΤΙΜΗ ΦΩΤΟΑΝΤΙΓΡΑΦΩΝ

Ἡ τιμὴ διαθέσεως στὸ κοινὸ τῶν ἐκδιδομένων ἀπὸ τὸ Ἐθνικὸ Τυπογραφεῖο φωτοαντιγράφων τῶν διαφόρων φύλλων τῆς Ἐφημερίδας τῆς Κυβερνήσεως καθορίζεται σὲ τρεῖς (3) δραχμὲς κατὰ σελίδα.

Δ'. ΤΕΛΗ ΔΗΜΟΣΙΕΥΣΕΩΝ

I. Στὸ τεῦχος Ἀνωνύμων Ἑταιρειῶν καὶ Ἑταιρειῶν Περιωρισμένης Εὐθύνης:

Α' Ἀνωνύμων Ἑταιρειῶν:

1. Τῶν καταστατικῶν	Δρχ.	18.000
2. Τῶν ἀποφάσεων «περὶ συγχωνεύσεως ἀνωνύμων ἑταιρειῶν»	»	18.000
3. Τῶν κωδικοποιήσεων τῶν καταστατικῶν (ΦΕΚ 309/67, τ. Β')	»	9.000
4. Τῶν τροποποιήσεων τῶν καταστατικῶν	»	5.000
5. Τῶν ἰσολογισμῶν κάθε χρήσεως	»	8.000
6. Τῶν ὑπουργικῶν ἀποφάσεων «περὶ παροχῆς ἀδείας ἐπεκτάσεως τῶν ἐργασιῶν Ἀσφαλιστικῶν Ἑταιρειῶν», τῶν ἐκθέσεων ἐκτιμήσεως περιουσιακῶν στοιχείων καὶ τῶν ἀποφάσεων τοῦ Δ.Σ. τοῦ ΕΛΤΑ, μὲ τὶς ὁποῖες ἐγκρίνονται καὶ δημοσιεύονται οἱ κανονισμοὶ αὐτοῦ	»	7.000
7. Τῶν ἀποφάσεων «περὶ ἐγκαταστάσεως ὑποκαταστήματος, διορισμοῦ γενικοῦ πράκτορος καὶ παροχῆς πληρεξουσιότητος πρὸς ἀντιπροσώπευσιν ἐν Ἑλλάδι ἀλλοδαπῶν Ἑταιρειῶν» καὶ τῶν ἀποφάσεων «περὶ μεταβιβάσεως τοῦ χαρτοφυλακίου Ἀσφαλιστικῶν Ἑταιρειῶν κατὰ τὸ ἄρθρο 59 παρ. 1 τοῦ Ν.Δ. 400/70»	»	4.000
8. Τῶν ἀνακοινώσεων γιὰ κάθε μεταβολὴ ποὺ γίνεται μὲ ἀπόφαση Γ.Σ. ἢ Δ.Σ., τῶν προσκλήσεων σὲ γενικὲς συνελεύσεις, τῶν κατὰ τὸ ἄρθρο 32 τοῦ Ν. 221/24 γνωστοποιήσεων, τῶν ἀνακοινώσεων, ποὺ προβλέπονται ἀπὸ τὸ ἄρθρο 59 παρ. 3 τοῦ Ν.Δ. 400/1970 «περὶ Ἀλλοδαπῶν Ἀσφαλιστικῶν Ἑταιρειῶν», τῶν ἀποφάσεων τοῦ Διοικητικοῦ Συμβουλίου τοῦ ΕΛΤΑ, ποὺ ἀναφέρονται σὲ προσωρινὲς διατάξεις καὶ τῶν ἀποφάσεων τοῦ Ὑπ. Συγκοινωνιῶν διὰ τοὺς ΗΛΠΑΠ – ΗΣΑΠ – ΟΣΕ	»	2.000
9. Τῶν συνοπτικῶν μηνιαίων καταστάσεων τῶν Τραπεζικῶν Ἑταιρειῶν	»	2.000
10. Τῶν ἀποφάσεων τῆς ἐπιτροπῆς τοῦ Χρηματιστηρίου «περὶ εἰσαγωγῆς χρεωγράφων εἰς τὸ χρηματιστήριον πρὸς διαπραγμάτευσιν, συμφώνως πρὸς τὰς διατάξεις τοῦ ἄρθρου 2 παρ. 3 Α.Ν. 148/1967»	Δρχ.	2.000
11. Τῶν ἀποφάσεων τῆς ἐπιτροπῆς κεφαλαιαγορᾶς «περὶ διαγραφῆς χρεωγράφων ἐκ τοῦ χρηματιστηρίου, συμφώνως πρὸς τὰς διατάξεις τοῦ ἄρθρου 2 παρ. 4 Α.Ν. 148/67»	»	2.000
12. Τῶν ἀποφάσεων «περὶ ἐγκρίσεως τιμολογίων τῶν Ἀσφαλιστικῶν Ἑταιρειῶν»	»	2.000

Β' Ἑταιρειῶν Περιωρισμένης Εὐθύνης:

1. Τῶν καταστατικῶν	Δρχ.	2.000
2. Τῶν κωδικοποιήσεων τῶν καταστατικῶν	»	2.000
3. Τῶν ἰσολογισμῶν κάθε χρήσεως	»	2.500
4. Τῶν ἐκθέσεων ἐκτιμήσεως περιουσιακῶν στοιχείων	»	2.000
5. Τῶν τροποποιήσεων τῶν καταστατικῶν (γιὰ κάθε συμβολαιογραφικὴ πράξη)	»	800
6. Τῶν ἀνακοινώσεων μὲ συμβολαιογραφικὴ πράξη	»	800
7. Τῶν ἀνακοινώσεων μὲ ἀπόφαση τῆς Γ.Σ.	»	600
8. Τῶν προσκλήσεων σὲ γενικὲς συνελεύσεις	»	600

Γ' Ἀλληλασφαλιστικῶν Συνεταιρισμῶν – Ἀλληλασφαλιστικῶν Ταμείων καὶ Φιλανθρωπικῶν Σωματείων:

1. Τῶν ὑπουργικῶν ἀποφάσεων «περὶ χορηγήσεως ἀδείας λειτουργίας Ἀλληλασφαλιστικῶν Συνεταιρισμῶν – Ἀλληλασφαλιστικῶν Ταμείων»	»	2.000
2. Τῶν ἰσολογισμῶν τῶν ἀνωτέρω Συνεταιρισμῶν, Ταμείων καὶ Σωματείων	»	2.500
Δ' Τῶν δικαστικῶν πράξεων:	Δρχ.	800

II. Στὸ Τέταρτο τεῦχος:

Τῶν δικαστικῶν πράξεων γιὰ παρακατάθεση ἀποζημιώσεως	»	800

Ε'. ΚΑΤΑΒΟΛΗ ΣΥΝΔΡΟΜΩΝ - ΤΕΛΩΝ ΔΗΜΟΣΙΕΥΣΕΩΝ ΚΑΙ ΠΟΣΟΣΤΩΝ Τ.Α.Π.Ε.Τ.

1. Οἱ συνδρομὲς τοῦ ἐσωτερικοῦ καὶ τὰ τέλη δημοσιεύσεων προκαταβάλλονται στὰ Δημόσια Ταμεῖα ἔναντι ἀποδεικτικοῦ εἰσπράξεως, τὸ ὁποῖο φροντίζει ὁ ἐνδιαφερόμενος νὰ τὸ στείλει στὴ Γενικὴ Δ/νση τοῦ Ἐθνικοῦ Τυπογραφείου.

2. Οἱ συνδρομὲς τοῦ ἐξωτερικοῦ εἶναι δυνατὸ νὰ στέλνονται καὶ σὲ ἀνάλογο συνάλλαγμα μὲ ἐπιταγὴ ἐπ' ὀνόματι τοῦ Διευθυντῆ τῶν Διοικητικῶν καὶ Οἰκονομικῶν Ὑποθέσεων τοῦ Ἐθνικοῦ Τυπογραφείου.

3. Τὸ ὑπὲρ τοῦ ΤΑΠΕΤ ποσοστὸ ἐπὶ τῶν ἀνωτέρω συνδρομῶν καὶ τελῶν δημοσιεύσεων καταβάλλεται ὡς ἑξῆς:

α) στὴν Ἀθήνα: στὸ Ταμεῖο τοῦ ΤΑΠΕΤ (Κατάστημα Ἐθνικοῦ Τυπογραφείου),

β) στὶς ὑπόλοιπες πόλεις τοῦ Κράτους: στὰ Δημόσια Ταμεῖα καὶ ἀποδίδεται στὸ ΤΑΠΕΤ σύμφωνα μὲ τὶς 192378/3639/1947 (RONEO 185) καὶ 178048/5321/31.7.65 (RONEO 139) ἐγκύκλιες διαταγὲς τοῦ Γ.Λ.Κ.,

γ) στὶς περιπτώσεις συνδρομῶν ἐξωτερικοῦ: ὅταν ἡ ἀποστολή τους γίνεται μὲ ἐπιταγὲς μαζὶ μ' αὐτὲς στέλνεται καὶ τὸ ὑπὲρ τοῦ ΤΑΠΕΤ ποσοστό.

Ὁ Γενικὸς Διευθυντὴς

ΑΘΑΝ. ΠΑΝ. ΣΠΗΛΙΟΠΟΥΛΟΣ